


Принципиальная схема ИТП

по адресу: М.О., г. Реутов, ул. имени Академика В.Н. Челомея, д. 8

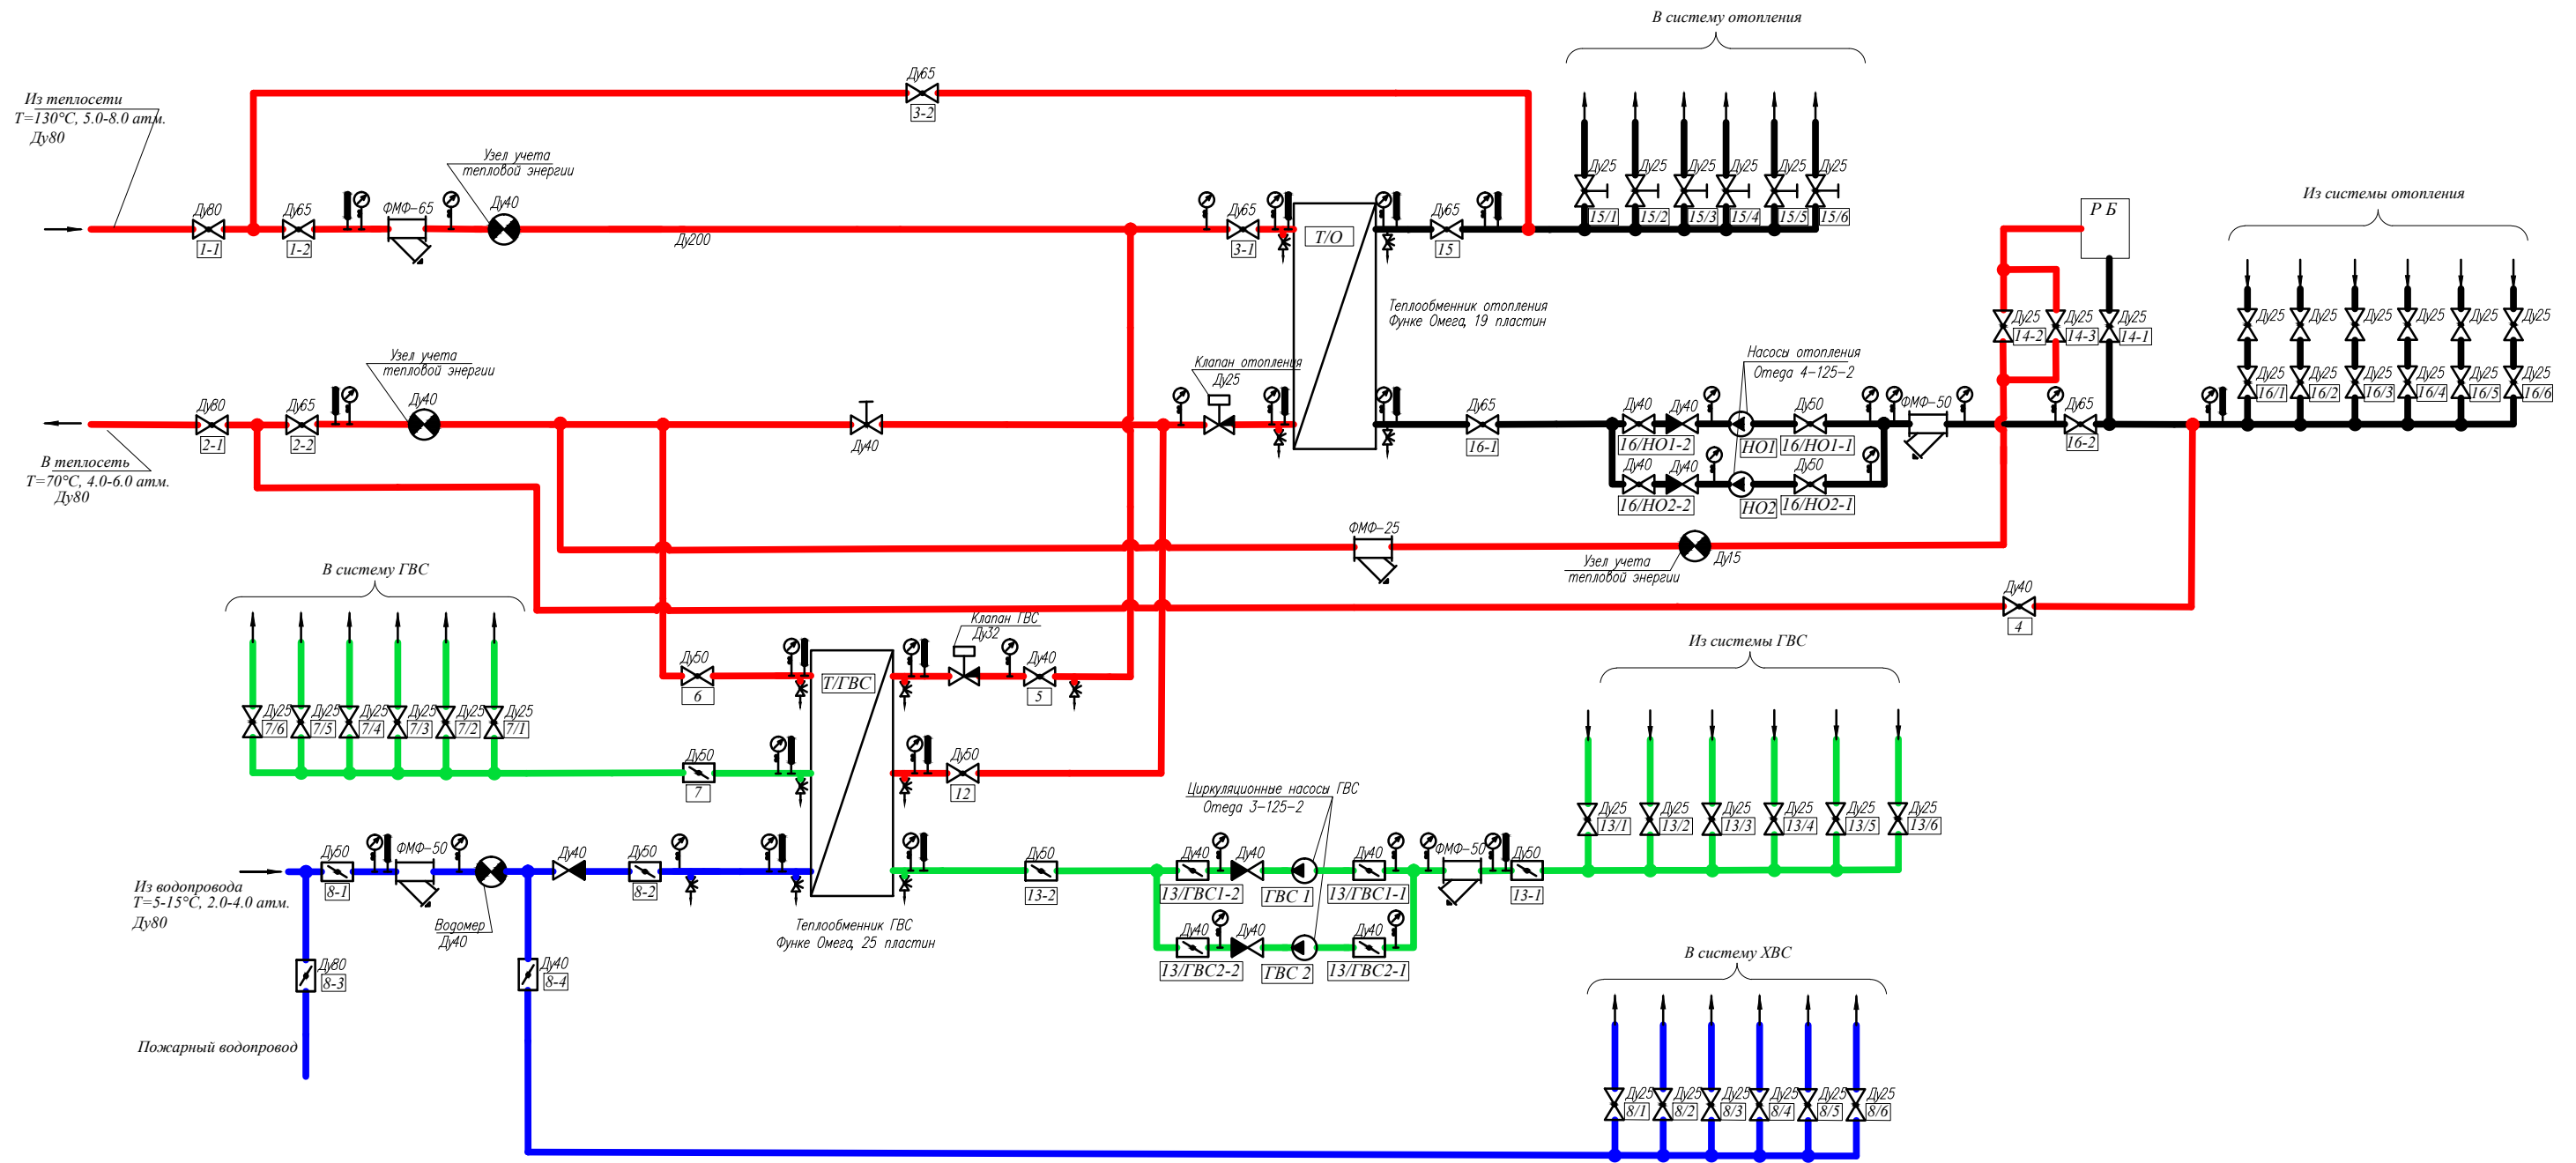

Условные обозначения:

- | | | | |
|--|-----------------------|--|-------------------------------|
| | - Водомер | | - Клапан запорно-регулирующий |
| | - Насос | | - Шаровый кран |
| | - Фильтр механический | | - Клапан балансировочный |
| | - Клапан обратный | | - Задвижка |
| | - Вибровставка | | - Затвор поворотный |
| | - Грязевик | | - Манометр |
| | | | - Термометр |
| | | | - Спускник |